


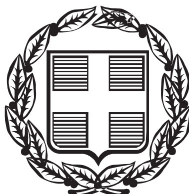

ΕΦΗΜΕΡΙΣ ΤΗΣ ΚΥΒΕΡΝΗΣΕΩΣ

ΤΗΣ ΕΛΛΗΝΙΚΗΣ ΔΗΜΟΚΡΑΤΙΑΣ

ΤΕΥΧΟΣ ΤΕΤΑΡΤΟ **Αρ. Φύλλου 611**

12 Ιουλίου 2004

ΠΕΡΙΕΧΟΜΕΝΑ

ΑΠΟΦΑΣΕΙΣ

ΑΠΟΦΑΣΕΙΣ

Αριθ. 887 (1)

Κήρυξη ως αναδασωτέας εκτάσεως εμβαδού 15.5 τ.μ. στη θέση Φάρος ΔΔ Κερίου Δήμου Λαγανά.

Ο ΓΕΝ. ΓΡΑΜΜΑΤΕΑΣ ΠΕΡΙΦΕΡΕΙΑΣ ΙΟΝΙΩΝ ΝΗΣΙΩΝ

Έχοντας υπόψη:

1. Τις περί Διοικητικής αποκέντρωσης διατάξεις του Ν. 3200/1955, όπως τροποποιήθηκε και συμπληρώθηκε μεταγενέστερα μετά Ν.Δ. 532/1970.

2. Τις διατάξεις του άρθρου 117 παρ. 3 του Συντάγματος.

3. Τις διατάξεις του Νόμου 998/1979 «περί προστασίας δασών και δασικών εν γένει εκτάσεων της χώρας και συγκεκριμένα:

α) Του άρθρου 38 παρ. 1.

β) Του άρθρου 41 παράγραφος 1.

4. Τις διατάξεις του υπουργείου Γεωργίας αριθμ. α) 160417/1180/7.8.1980 και 182447/3049/24.9.1980.

5. Το Νόμο 2218/13.6.1994 «Περί ίδρυσης Νομαρχιακής αυτοδιοίκησης, τροποποίησης διατάξεων για την πρωτοβάθμια αυτοδιοίκηση και την Περιφέρεια και άλλες διατάξεις».

6. Το Ν. 2503/30.5.1997 «Διοίκηση, οργάνωση και στελέχωση Περιφέρειας, ρύθμιση θεμάτων για την τοπική αυτοδιοίκηση και άλλες διατάξεις».

7. Την αναφορά της Δ/νσης Δασών Ζακύνθου με αρ. πρ. 2239 και ημ/νία 20.11.2003 με την οποία προτείνεται η κήρυξη ως αναδασωτέας της αναφερόμενης στο θέμα εκτάσεως, αποφασίζουμε:

Κηρύσσουμε ως αναδασωτέα δημόσια δασική έκταση εμβαδού 15,5 στρεμ. (πέντε στρέμματα και πεντακόσια χιλιοστά του στρέμματος). Η έκταση αυτή βρίσκεται στη θέση Φάρος ΔΔ Κεριού Δήμου Λαγανά Νομού Ζακύνθου, απεικονίζεται με στοιχεία 1,2,3,4,5,6,7,8,9,10,11,12,13 στο προσαρτημένο στην παρούσα απόφασή μας διάγραμμα το οποίο αποτελεί αναπόσπαστο μέρος αυτής και έχει όρια:

Ανατολικά: Δασική έκταση.

Δυτικά: Δασική έκταση.

Βόρεια: Ρέμα.

Νότια: Χαμηλή θαμνώδη δασική έκταση.

Σκοποί της κήρυξης της ανωτέρω έκτασης ως αναδασωτέας είναι, η διατήρηση του δασικού χαρακτήρα αυτής, ο αποκλεισμός διάθεσής της για άλλη χρήση και να επανέλθει στην πρότερα της κατάσταση, με φυσική αναγέννηση.


Η απόφαση αυτή να δημοσιευθεί στη Εφημερίδα της Κυβερνήσεως.

Κέρκυρα, 1 Ιουνίου 2004

Ο Γενικός Γραμματέας
ΣΩΤΗΡΙΟΣ ΒΟΣΔΟΥ


ΕΛΛΗΝΙΚΗ ΔΗΜΟΚΡΑΤΙΑ
ΠΕΡΙΦΕΡΕΙΑ ΙΟΝΙΩΝ ΝΗΣΙΩΝ
ΓΕΝΙΚΗ Δ/ΝΣΗ ΠΕΡΙΦΕΡΕΙΑΣ
Δ/ΝΣΗ ΔΑΣΩΝ ΖΑΚΥΝΘΟΥ

Ανήκει στην Αρ.Πρ.: 837/1-6-2004
Απόφαση Γενικού Γραμματέα Π.Ι.Ν
Απόσπασμα χάρτη ΓΥΣ με Αριθμ: 6185/4
Δήμος :Λαγανά
ΔΔ:Κεριού
Δασική Θέση :Φάρος
ΚΛΙΜΑΚΑ: 1:2000

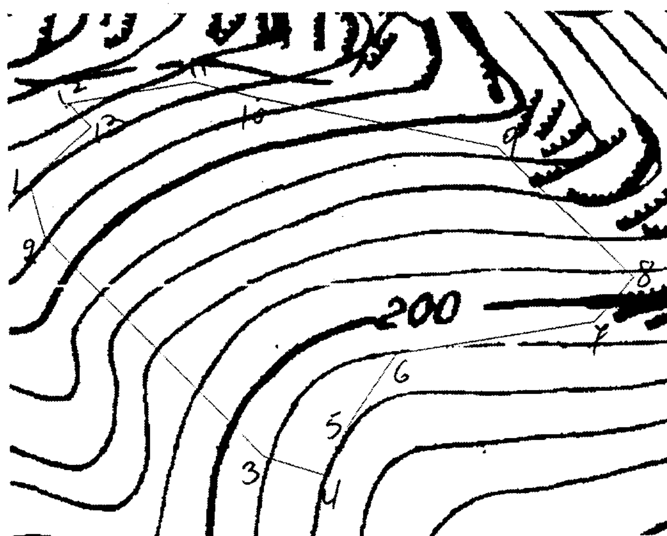

ΕΘΝΙΚΟ ΤΥΠΟΓΡΑΦΕΙΟ
Για τεχνικούς λόγους στο σχεδιάγραμμα έγινε σμίκρυνση κατά ποσοστό 80%

ΥΠΟΜΝΗΜΑ

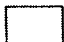 **1,2,3,4,5,6,7,8,9,10,11,12,13,1** :Όρια καμένης δασικής έκτασης συνολικού εμβαδού **15,5** στρμ.

ΚΕΡΚΥΡΑ 1-6-2004
-Ο-
Γενικός Γραμματέας

ΣΩΤΗΡΙΟΣ ΒΟΣΔΟΥ

Ζάκυνθος 5/5/2004
-Ο-
Δ/ντης Δασών

ΕΥΣΤΑΘΙΟΣ ΤΟΤΟΚΩΤΣΗΣ
ΔΑΣΟΛΟΓΟΣ
ΜΕ ΒΑΘΜΟ ΔΙΕΥΘΥΝΤΗ

Ζάκυνθος 26/4/2004
-Η-
Συντάκτρια Δασοπόνος

Αικατερίνη Παπαθανασοπούλου

18-6-2004

ΠΑΝΑΓΙΩΤΑ ΑΛΕΞΑΝΔΡΗ
ΔΑΣΟΠΟΝΟΣ

Αριθ. 12/6097/οικ. (2)

Τροποποίηση ρυμοτομικού σχεδίου Καβάλας
στην οδό Δαναών.

Ο ΝΟΜΑΡΧΗΣ ΚΑΒΑΛΑΣ

Έχοντας υπόψη:

1. Τις διατάξεις του Ν.Δ/τος της 17.7.1923 «περί σχεδίων πόλεων κ.λπ.» όπως ισχύει σήμερα και ειδικότερα τα άρθρα 1,2,3 και 70 αυτού.

2. Τις διατάξεις του άρθρου 29 του Ν.2831/2000, όπως τροποποιήθηκε με το άρθρο 10 του Ν.3044/2002.

3. Τις διατάξεις του Κεφ. ΙΙ του από 3.4.1929 Π.Δ/τος που διατηρήθηκαν σε ισχύ με το άρθρο 31 § 3 του Ν. 1577/1985.

4. Την με αρ.58/2003 απόφαση του Δημοτικού Συμβουλίου Καβάλας.

5. Την 6/29/24.5.2004 ομόφωνη γνωμοδότηση του ΣΧΟΠ Ν. Καβάλας

6. Το γεγονός από τις διατάξεις της απόφασης αυτής δεν προκαλείται δαπάνη σε βάρος του κρατικού προϋπολογισμού ή του προϋπολογισμού του Δήμου Καβάλας και επειδή με την εν λόγω τροποποίηση αυξάνονται οι κοινόχρηστοι χώροι και βελτιώνεται κυκλοφοριακά η περιοχή, αποφασίζουμε:

1. Εγκρίνεται η τροποποίηση του εγκεκριμένου σχεδίου Καβάλας στην οδό Δαναών με τη διεύρυνση της οδού Δαναών και της παρόδου, όπως φαίνεται στο τοπογραφικό διάγραμμα που συνοδεύει την απόφαση αυτή και υπογράφεται από τον Προϊστάμενο της Δ. Π. Ν. Καβάλας.


2. Κατά της απόφασης αυτής επιτρέπεται σύμφωνα με την παρ. 12 άρθρο 18 του Ν. 2218/1994 προσφυγή ενώπιον του Γ. Γ. Περ. Α. Μ. - Θ. μόνο για παράβαση Νόμου σε προθεσμία 30 ημερών.

Η ισχύς της αρχίζει από τη δημοσίευσή της στην Εφημερίδα της Κυβερνήσεως.

Η απόφαση αυτή να δημοσιευθεί στην Εφημερίδα της Κυβερνήσεως.

Καβάλα, 22 Ιουνίου 2004

Ο Νομάρχης
ΘΕΟΔΩΡΟΣ ΚΑΛΛΙΟΝΤΖΗΣ

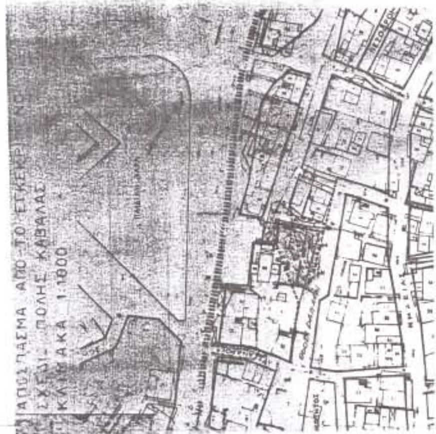

ΔΗΜΟΣ ΚΑΒΑΛΑΣ

ΤΕΧΝΙΚΗ ΥΠΗΡΕΣΙΑ

ΤΟΠΟΓΡΑΦΙΚΟ ΔΙΑΓΡΑΜΜΑ

που συνοδεύει την υπ' αρ. 58/2004
του Δ.Σ. για τροποποίηση του σχεδίου πόλης

Ονομ/μο αιτούντος:

Θέση :

Ημερομηνία : 19 Ιανουαρίου 2004





Αριθ. 26638 (3)

Αναγνώριση του δρόμου που ενώνει τον Οικισμό «Άγιος Ιωάννης» του Δ.Δ. Λιμνών του Δήμου Αγίου Νικολάου Ν. Λασιθίου με τη Νέα Εθνική Οδό Ηρακλείου-Αγίου Νικολάου (στη θέση της εισόδου των Λιμνών) σαν του μοναδικού Δημοτικού δρόμου.

Ο ΝΟΜΑΡΧΗΣ ΛΑΣΙΘΙΟΥ

Έχοντας υπόψη:

1. Τις περί Διοικητικής Αποκέντρωσης ισχύουσες διατάξεις.

2. Το Ν. 2218/1994 περί της Νομαρχιακής Αυτοδιοίκησης όπως τροποποιήθηκε και ισχύει σήμερα.

3. Την με αριθμό 113/21.4.2004 νομότυπη απόφαση του Δημοτικού Συμβουλίου Αγίου Νικολάου.

4. Την με αριθμό 13/27.5.2004 γνωμοδότηση του Συμβουλίου Χ.Ο.Π. Νομού Λασιθίου, αποφασίζουμε:

1. Αναγνωρίζουμε τον δρόμο που ενώνει τον Οικισμό «Άγιος Ιωάννης» του Δ.Δ. Λιμνών του Δήμου Αγίου Νικολάου με την Νέα Εθνική οδό Αγίου Νικολάου-Ηρακλείου (στη θέση της εισόδου των Λιμνών) σαν το Μοναδικό Δημοτικό δρόμο, όπως φαίνεται με μπλε χρώμα στο συνημμένο χάρτη.

Για τα γήπεδα που έχουν πρόσωπο στον δρόμο αυτό θα έχουν εφαρμογή οι διατάξεις του άρθρου 1 του Π.Δ/τος της 24.5.1985 Φ.Ε.Κ. 270Δ/31.5.1985.


2. Η ισχύς της παρούσης απόφασης αρχίζει από τη δημοσίευσή της στην Εφημερίδα της Κυβερνήσεως.


3. Από τις διατάξεις της απόφασης αυτής δεν προκαλείται δαπάνη σε βάρος του οικείου Ο.Τ.Α. ή του Δημοσίου.

Η απόφαση αυτή να δημοσιευθεί στην Εφημερίδα της Κυβερνήσεως.

Άγιος Νικόλαος, 18 Ιουνίου 2004

Ο Νομάρχης
ΑΝΤΩΝΗΣ ΣΤΡΑΤΑΚΗΣ

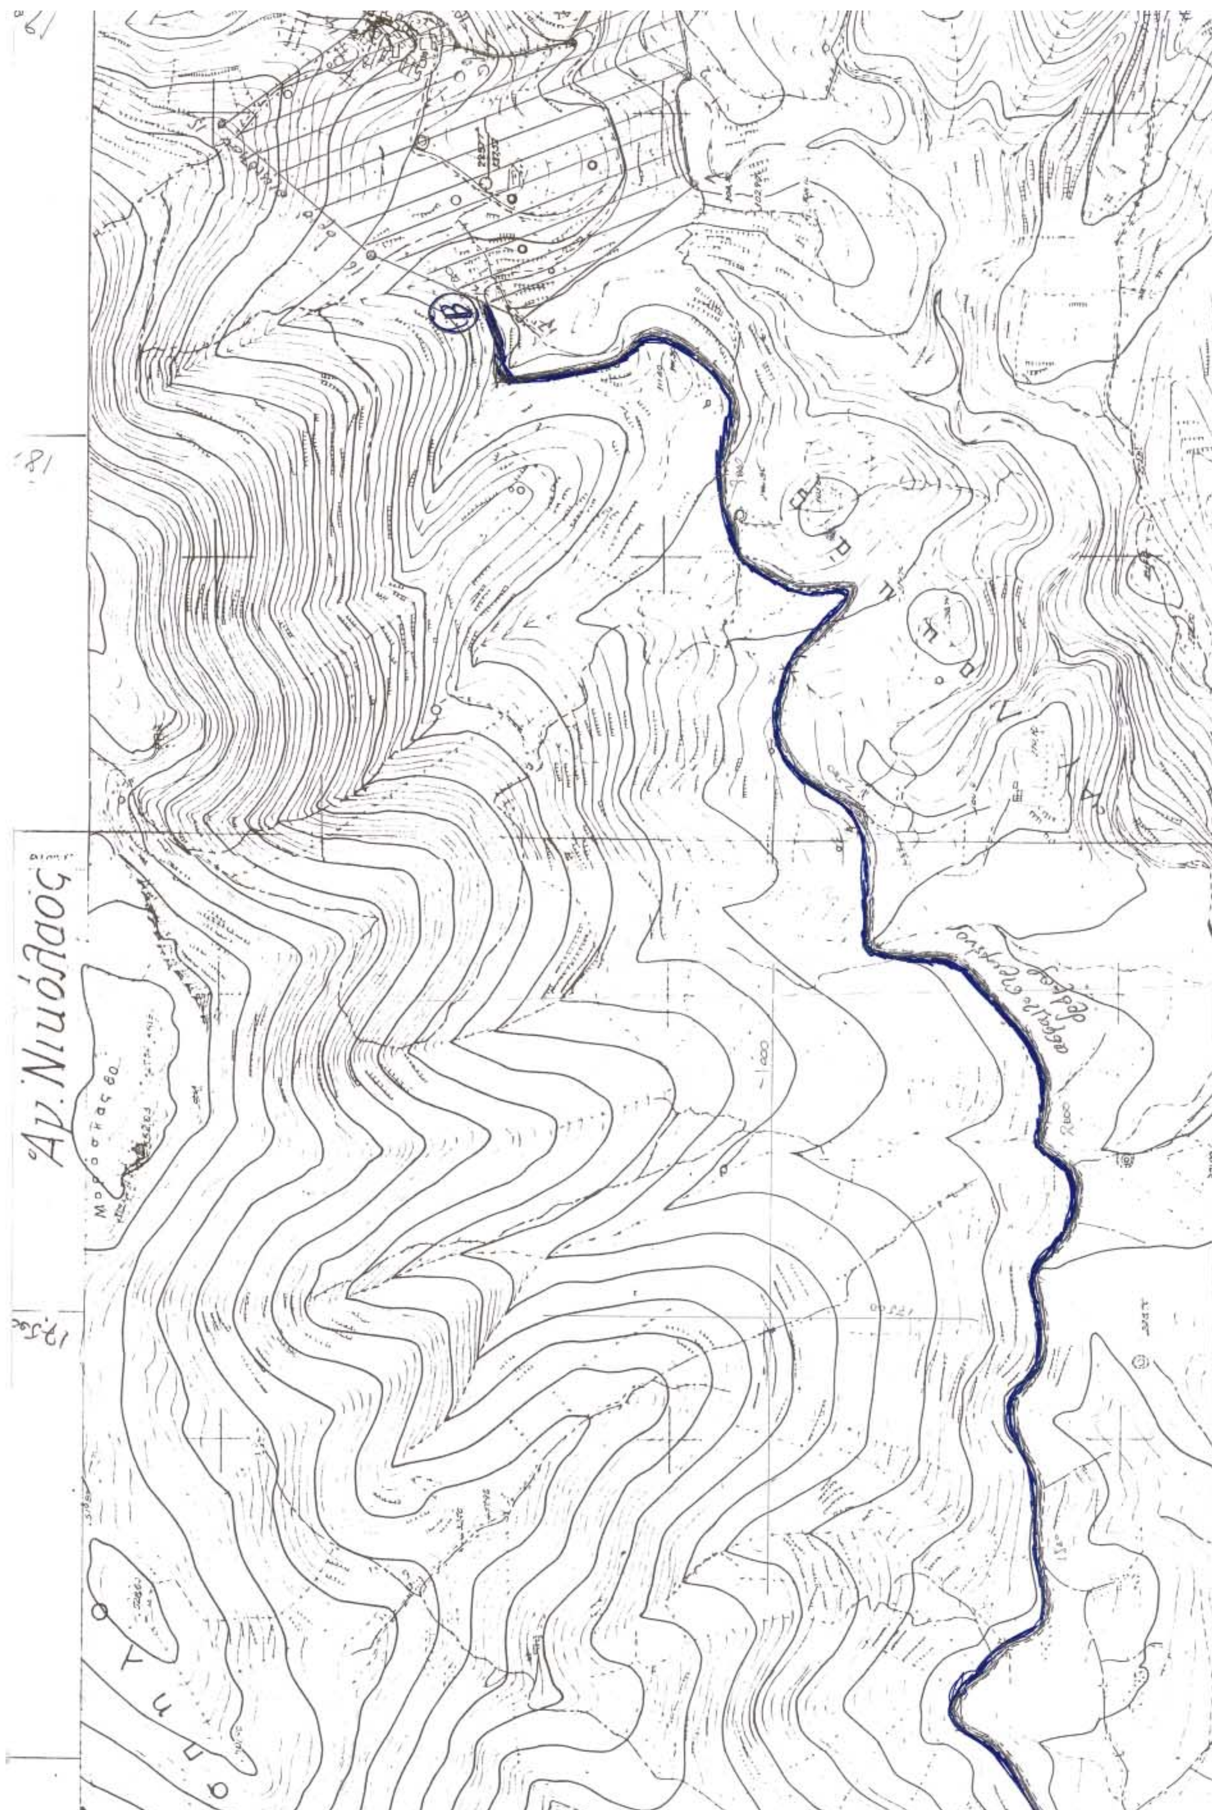
Αγ. Νικόλαος
B

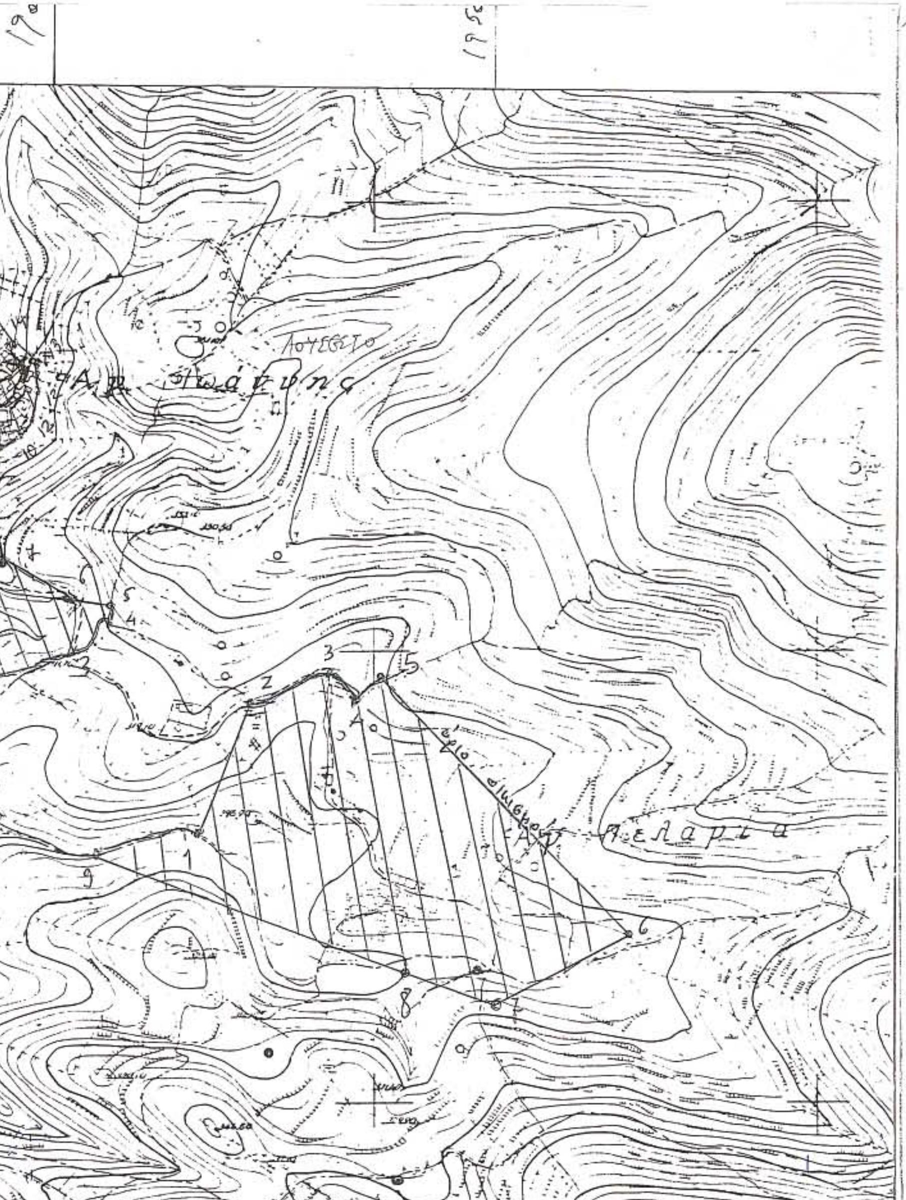



ΕΘΝΙΚΟ ΤΥΠΟΓΡΑΦΕΙΟ
Για τεχνικούς λόγους στο σχεδιάγραμμα έγινε σμίκρυνση κατά ποσοστό 58 %

ΚΛ. 1:5000 - ΑΠΟΣΠΑΣΜΑ ΧΑΡΤΗ ΕΜΦΑΙΝΟΝ ΤΟΝ ΔΡΟΜΟ (Α-Β) ΑΠΟ ΝΕΑ ΕΘΝΙΚΗ ΟΔΟ ΜΕΧΡΙ ΤΑ ΟΡΙΑ ΟΙΚΙΣΜΟΥ ΑΓ. ΙΩΑΝΝΗ - ΛΙΜΝΩΝ ΓΙΑ ΤΗΝ ΑΝΑΓΝΩΡΙΣΗ ΤΟΥ ΩΣ ΜΟΝΑΔΙΚΟΥ ΔΗΜΟΤΙΚΟΥ ΔΡΟΜΟΥ - ΣΥΜΦΩΝΑ ΜΕ ΤΟ Π.Δ. 24/31.5.85/ΦΕΚ 270 Δ'.-

ΑΥΓΟΥΣΤΟΣ 2003

Ο ΜΗΧΑΝΙΚΟΣ

ΜΙΧΑΗΑ ΕΛΠ. ΑΛΕΞΗΣ
ΔΙΠΛ. ΠΟΛΙΤΙΚΟΣ ΜΗΧΑΝΙΚΟΣ Π.Σ. Α.Π. ΘΕΣ/ΝΙΚΗΣ
ΑΡΙΘΜΟΣ ΜΗΤΡΩΟΥ ΤΕΕ 25058
ΔΙΚΤΗΣ 8 - ΑΓΙΟΣ ΝΙΚΟΛΑΟΣ - ΤΗΛ. 28410 28457
ΑΦΜ 016045927 - ΔΟΥ ΑΓ. ΝΙΚΟΛΑΟΥ